

COMUNE DI CASTELMASSA

Provincia di Rovigo

TEATRO COTOGNI: **OPERE DI COMPLETAMENTO FINALIZZATE ALLA
REALIZZAZIONE DI IMPIANTI FACENTI PARTE INTEGRANTE
DEL PROGETTO DI RECUPERO DELLA STRUTTURA**

Legenda:

- 1.05 diffusori audio
- 1.07 colonna sonora in estruso "slim line"
- 📺 2.1 Proiettore LCD Laser Full HD
- 3.1 3.1 consolle 2048 DMX
- ⊕ 3.2 Faro teatrale
- ⊕ 3.3 Faro teatrale FLAT PAR ZOOM
- ④ 4.1 RACK DATI

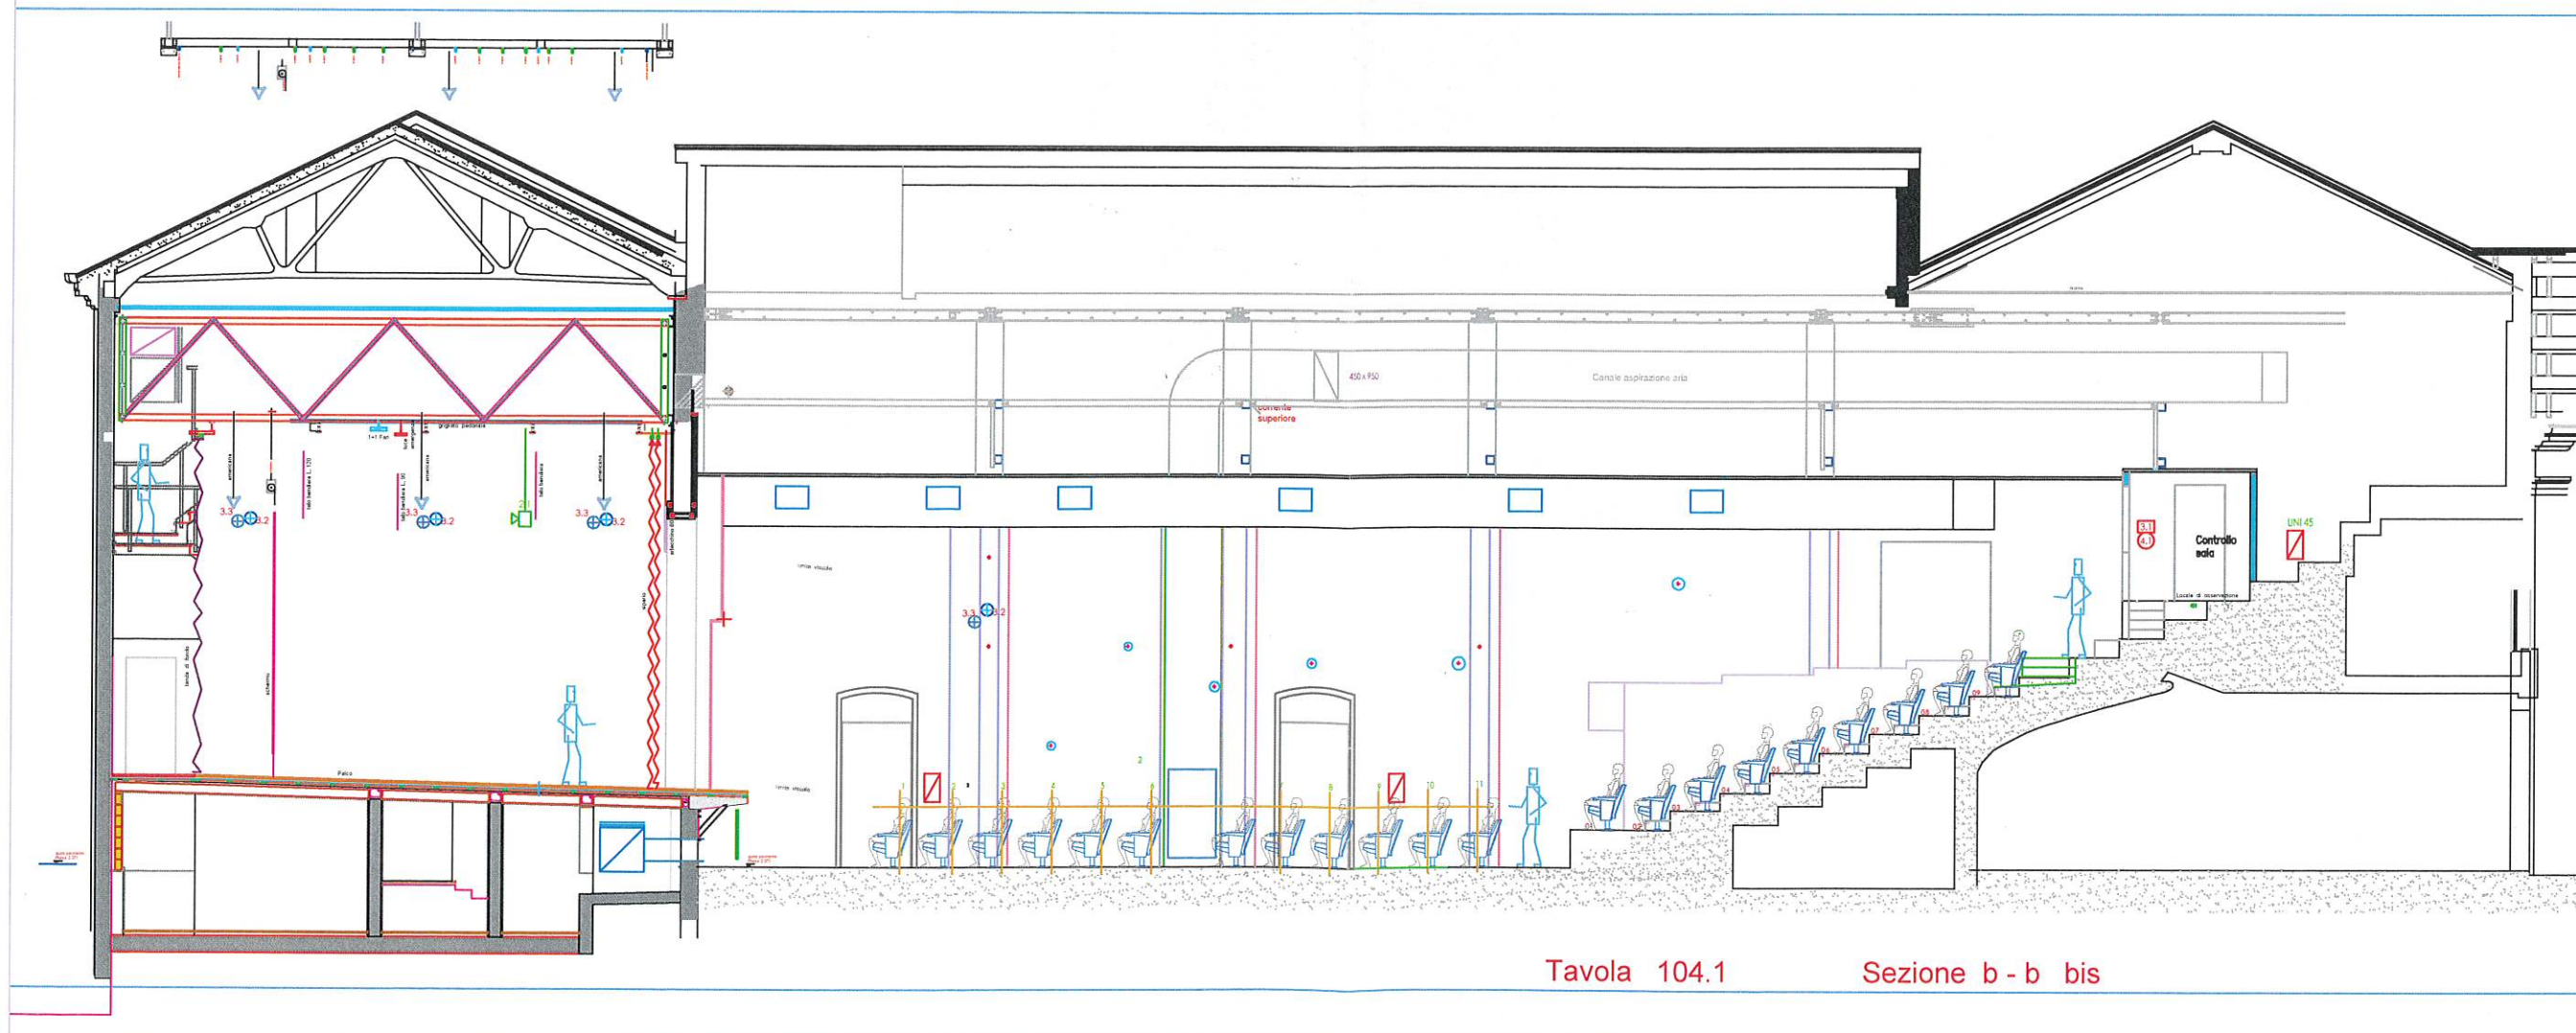


Tavola 104.1

Sezione b - b bis