


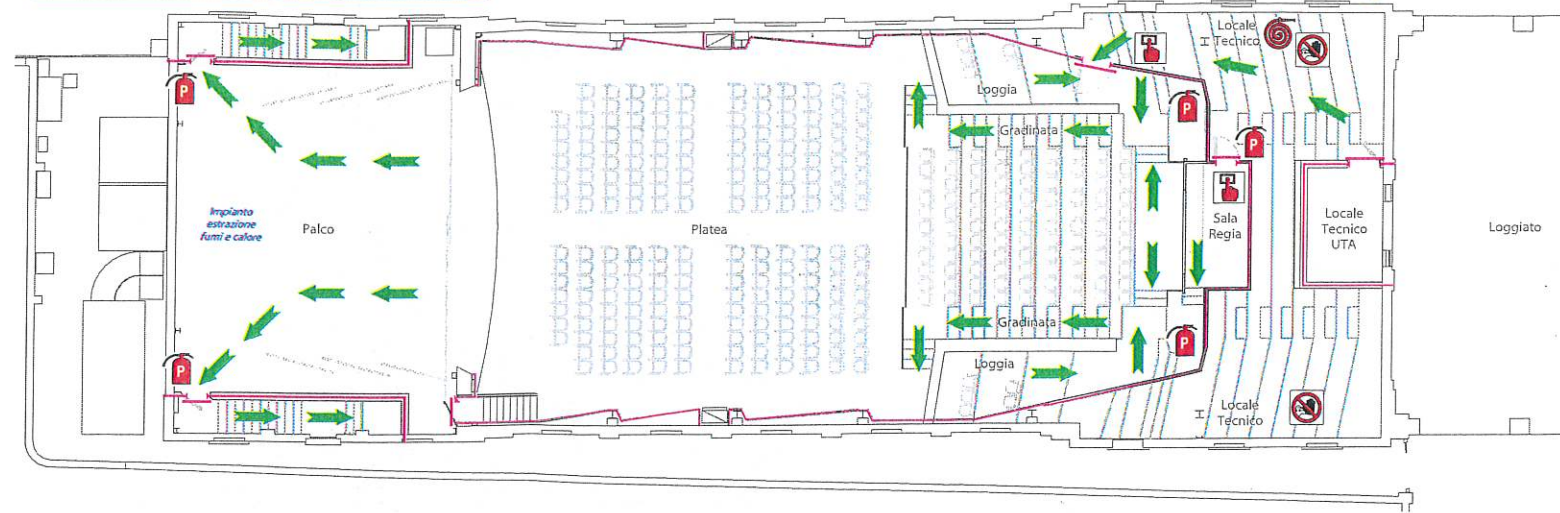

PIANTA PALCO E LOCALI TECNICI GRADINATA



PIANTA QUOTA CAMERINI E PIANO TERRA



Allegato 7
al piano di emergenza

Rev. IG del 24/05/2014 Nuova file: REV-Teatro Cotogni-Cv.telaio.via.dwg

- LEGENDA**
- PERCORSO D'ESODO INTERNO
 - PERCORSO D'ESODO ESTERNO
 - USCITA DI EMERGENZA
 - PASSAGGI DI EMERGENZA ESTERNI (cancelli)
 - CASSETTA DI PRONTO SOCCORSO
 - QUADRO ELETTRICO
 - CENTRALE DI CONTROLLO ANTINCENDIO
 - PANNELLO RIMANDO CENTRALE ANTINCENDIO
 - POSTO TELEFONICO
 - PARETE E PORTA RESISTENTI AL FUOCO
 - ESTINTORE A POLVERE
 - IDRANTE A MURO
 - IDRANTE SOPRASUOLO
 - PULSANTE ALLARME ANTINCENDIO
 - ATTACCO VVF
 - SGANCIO IMPIANTO ELETTRICO
 - VALVOLA GAS METANO
 - VALVOLA IDRICA ANTINCENDIO