




US
3M

MAGAZZINO

US
2M

INGRESSO PLATEA

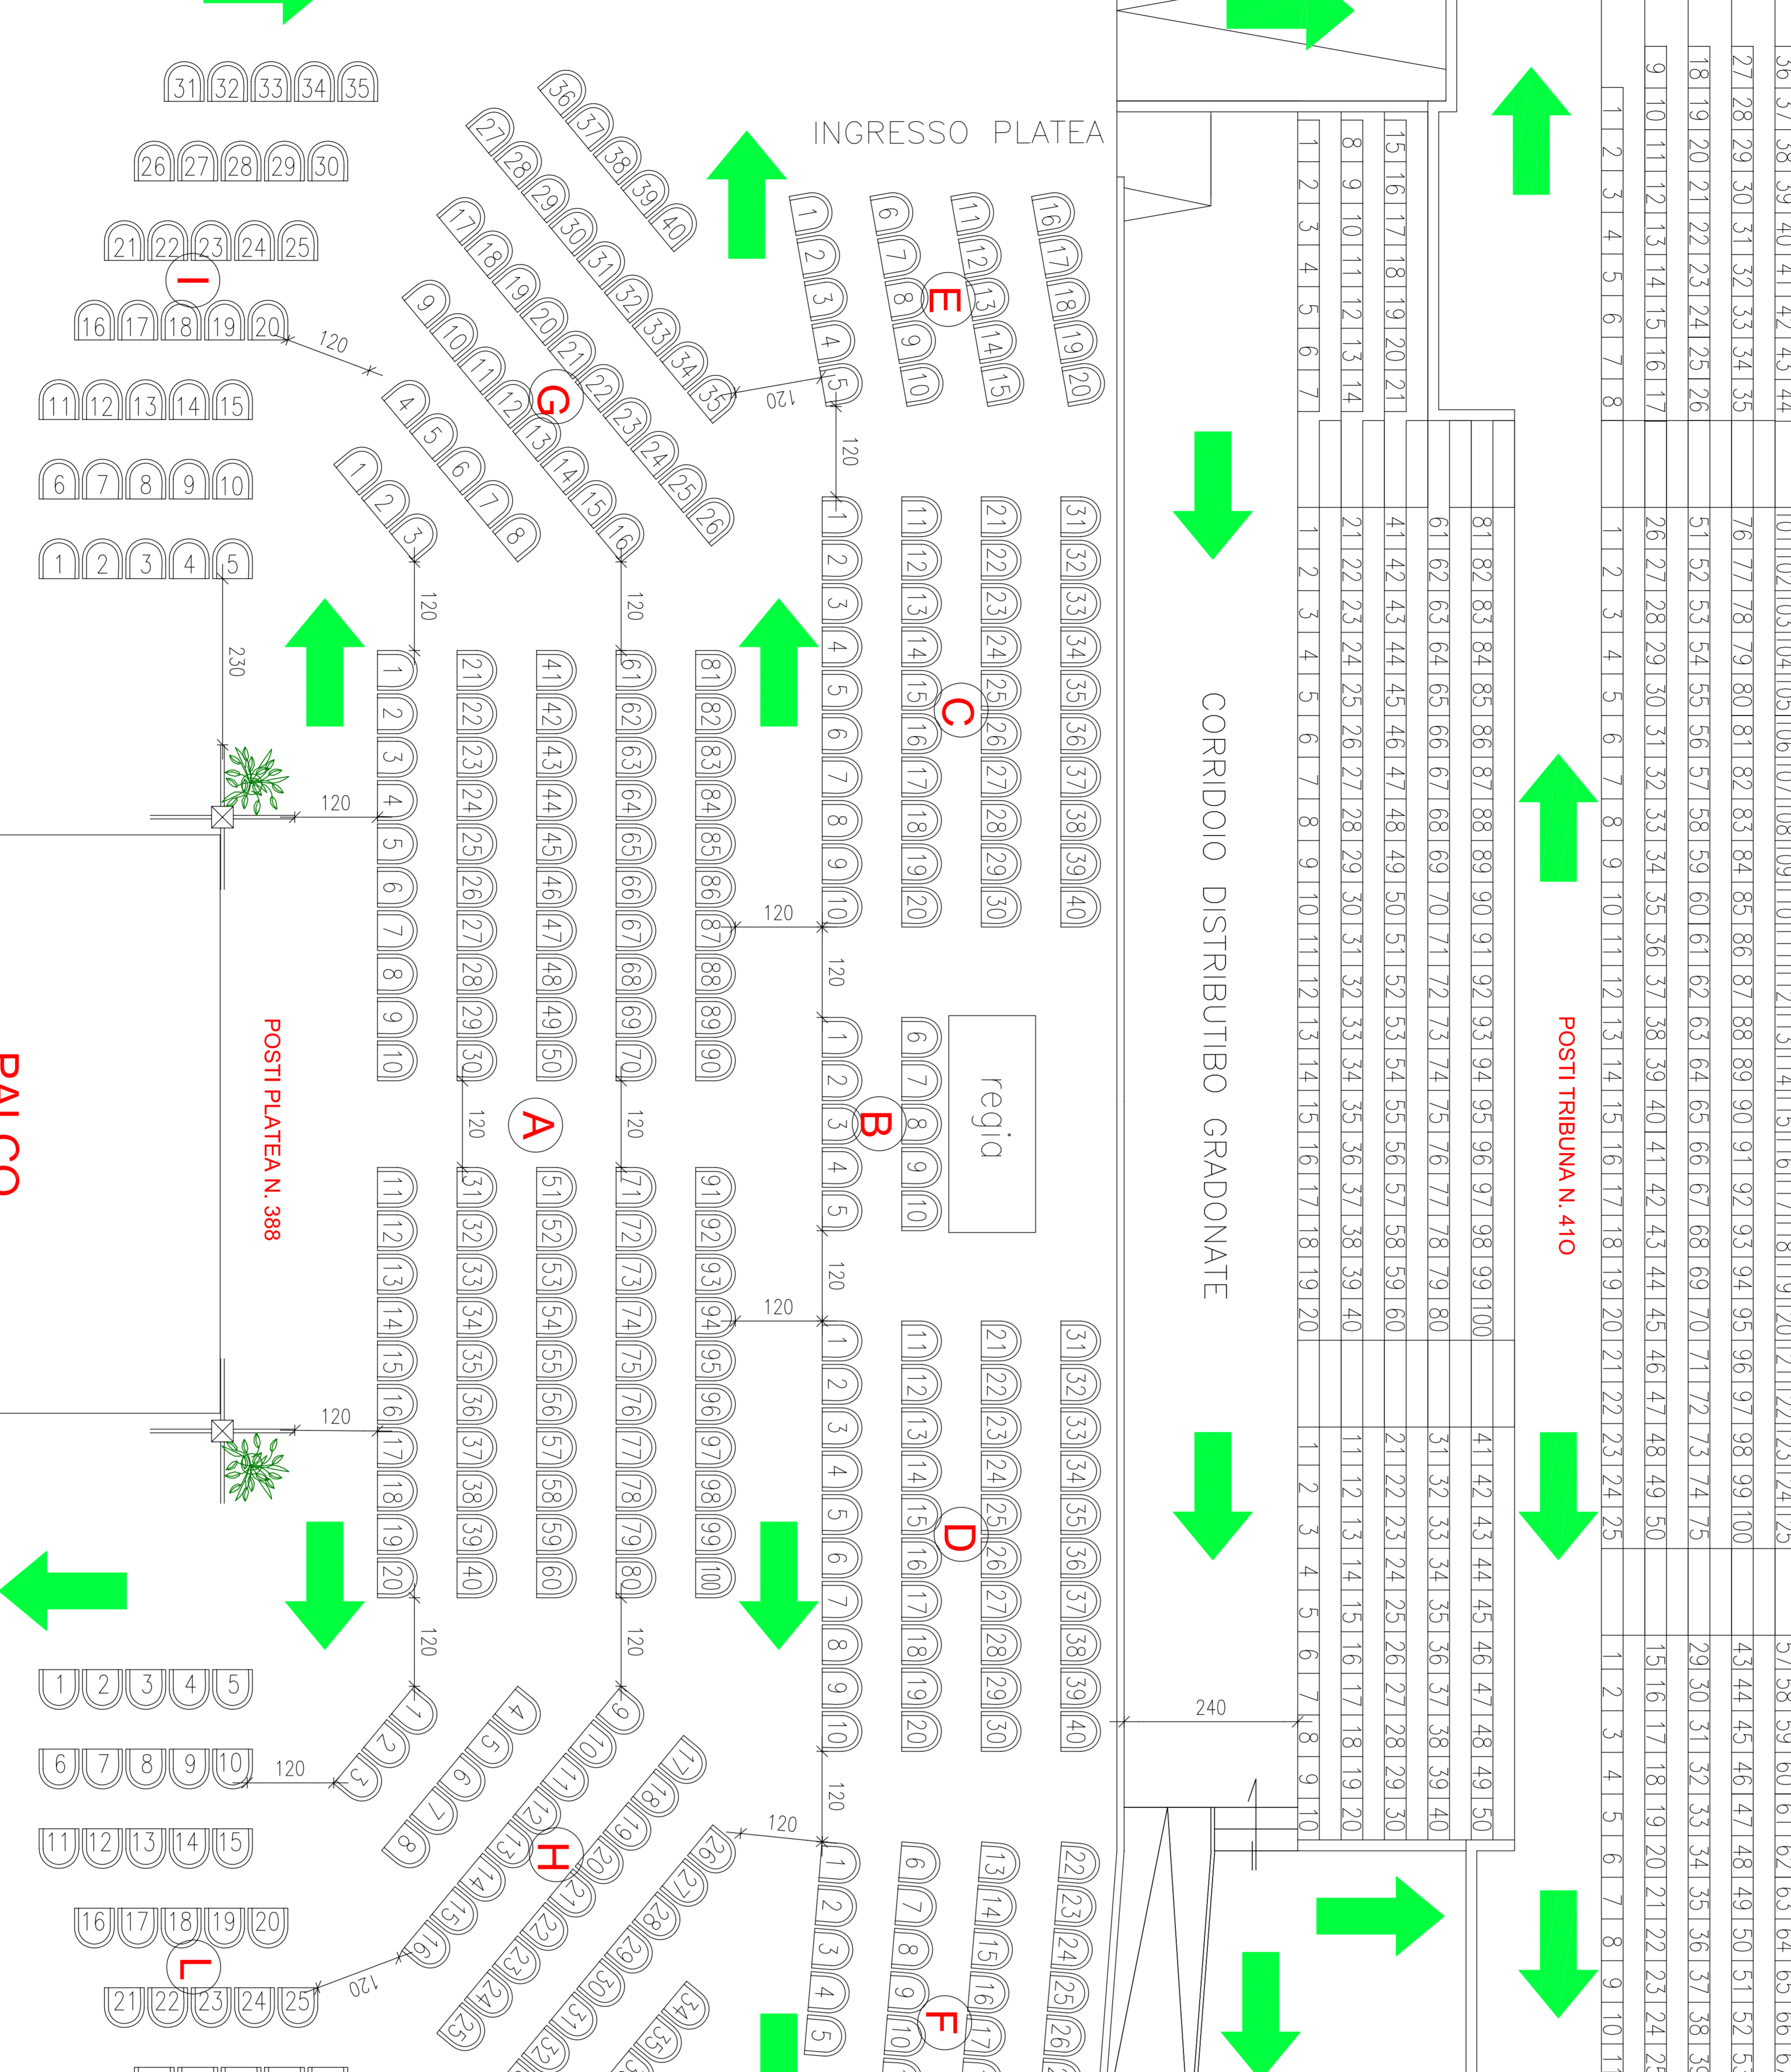

TERRAZZA PIANA NON ACCESSIBILE

CORRIDOIO DISTRIBUITO GRADONATE

POSTI TRIBUNA N. 410

PALCO
800X600

POSTI PLATEA N. 388

US
3M



US
4M

US
2M


US
2M

MAGAZZINO

MAGAZZINO



LUOGO SICURO

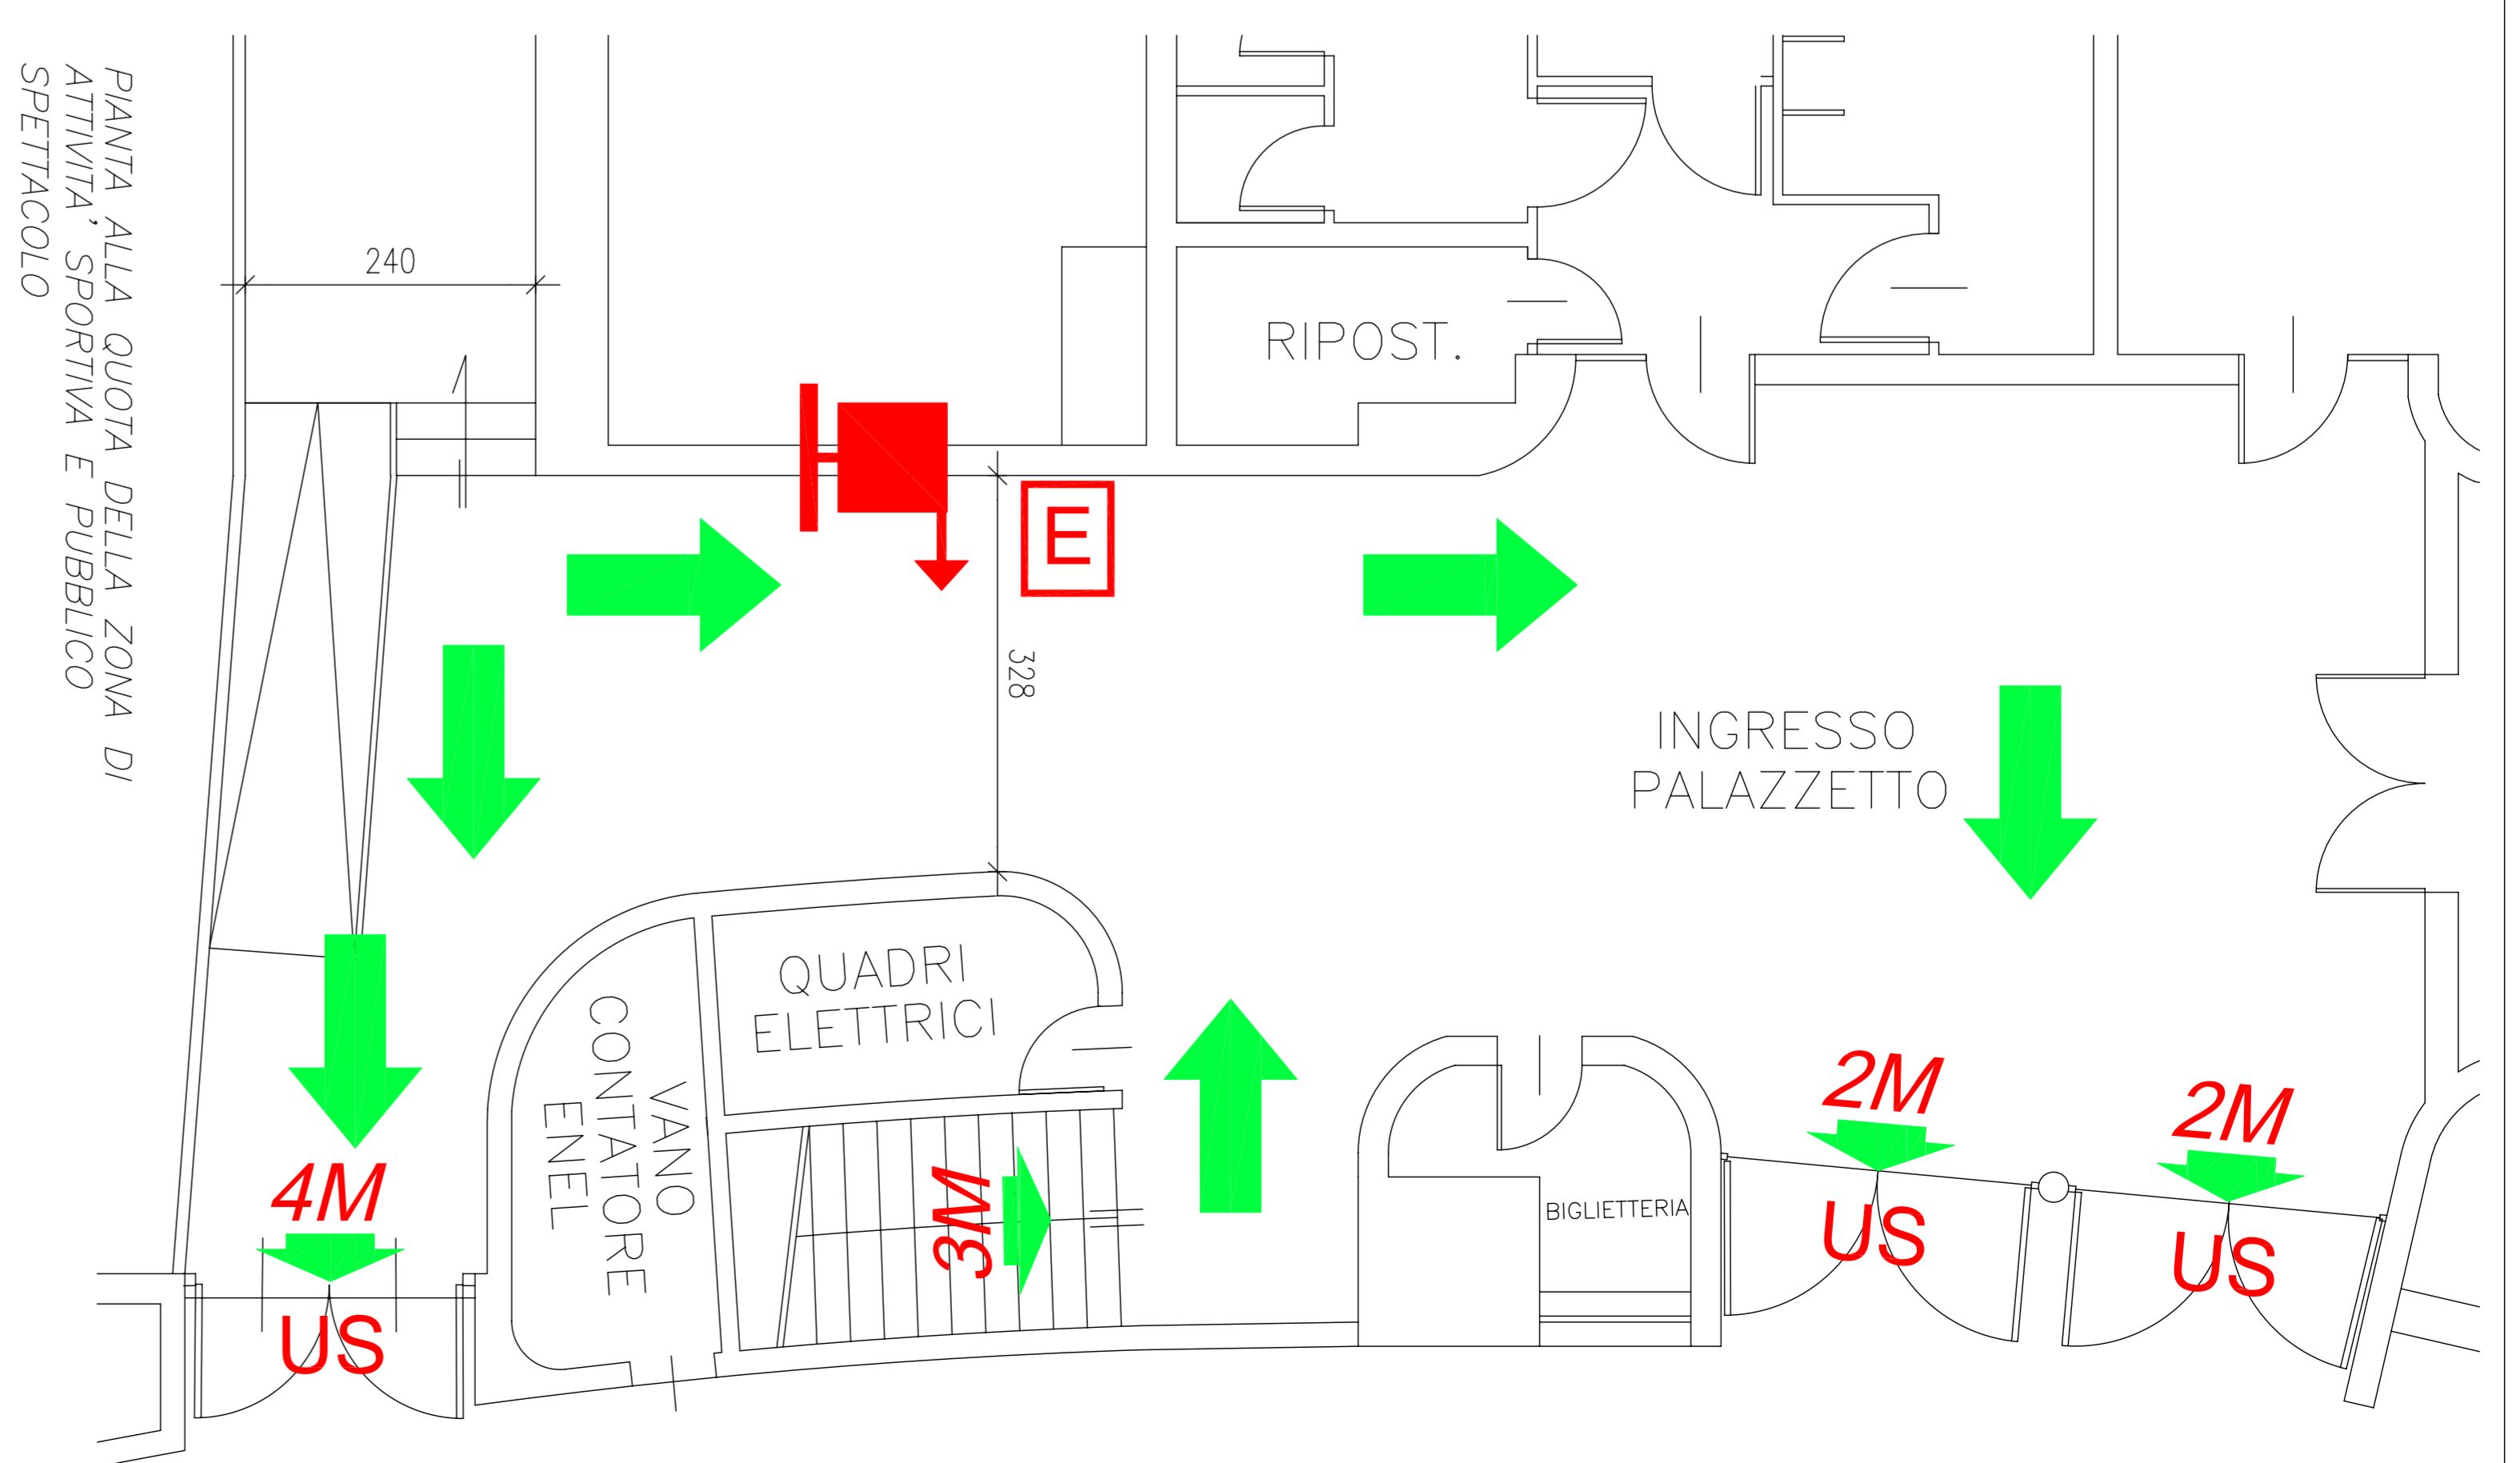

PIANTA ALLA QUOTA DELLA ZONA DI ATTIVITA' SPORTIVA E PUBBLICO SPETTACOLO

PROVINCIA DI VENEZIA
COMUNE DI NOVENTA DI PAVE

MANIFESTAZIONE CULTURALE
VERTIGINI 2016

PALAZZETTO "FELICIANO FONTEBASSO"


LAYOUT N. 798 POSTI A SEDERE
VIE DI ESODO E LUOGO SICURO
PIANTA ALLA QUOTA DELLA TRIBUNE

PROGETTATA
ARCHITETTO
M. RONCHETTO



PROVINCIA DI VENEZIA
COMUNE DI NOVENTA DI PAVE

1.01

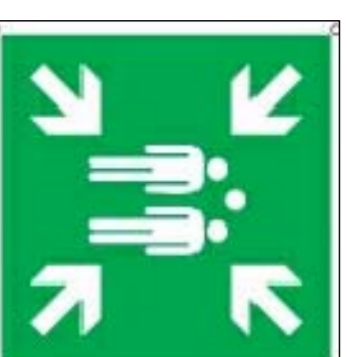

LUOGO SICURO