



Scala 1:50

LEGENDA	
	SIPARIO
	TIRO ELETTRICO
	AMERICANA (Tiri manuali)
	SCHERMO CINE NON RIMOVIBILE (metratura 8x6mt)
	SCHERMO AVVOLGIBILE (metratura 5x4mt)
	STAFFA (con 4 ritorni l'una)
	COLONNA (diametro=0.8m)
REGIA PALCO	
	REGIA PALCO CON I SEGUENTI SERVIZI
- 1 16A	
- 2 DMS	
- 2 cat6	
- 20 XLR femmine	
- 8 XLR maschi	

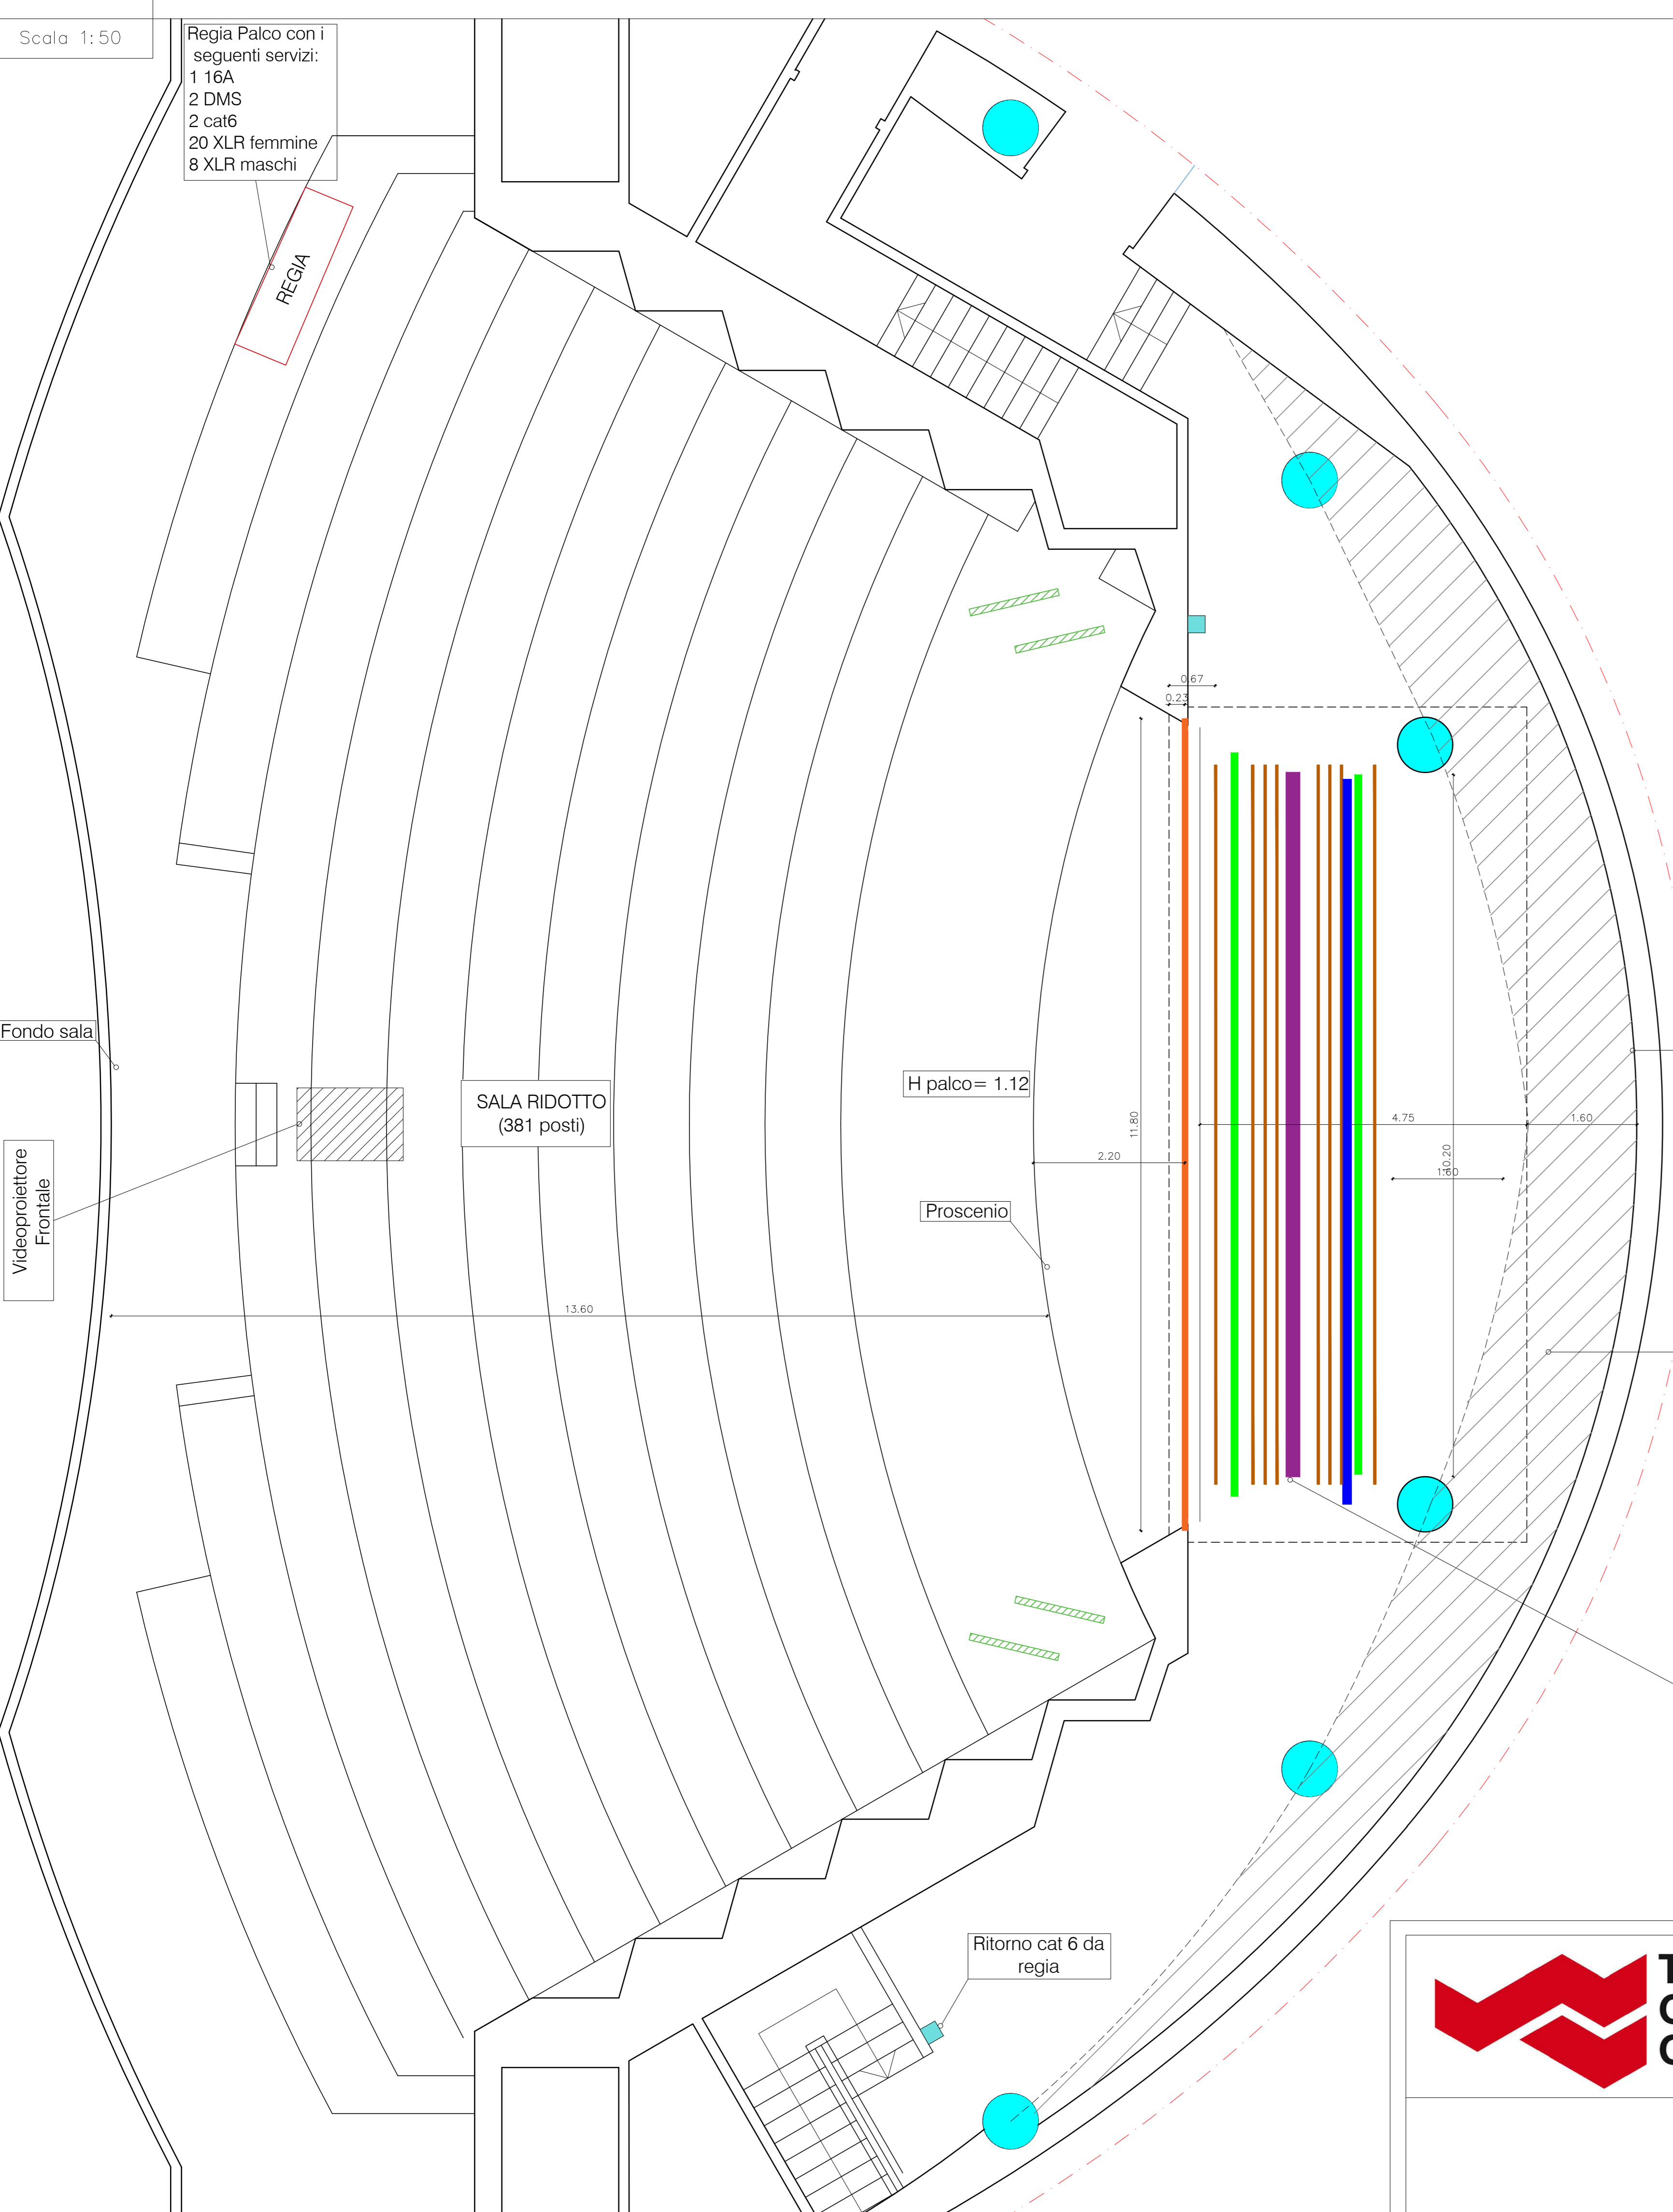

LEGENDA	
Dal Boccascena in muratura le distanze sono:	
- 0.23m	Sipario
- 0.52m	Arlucchino
- 0.67m	1° Tiro
- 0.95m	1° Americana
- 1.21m	2° Tiro
- 1.39m	3° Tiro
- 1.56m	4° Tiro
- 1.68m	5° Tiro
- 1.70/2.00m	Schermo cine non rimovibile alto 6.26m
- 2.16m	6° Tiro
- 2.33m	7° Tiro
- 2.52m	8° Tiro
- 2.75m	2° Americana
- 2.98m	9° Tiro
Quintatura alla Tedesca	
NOTE	
<ul style="list-style-type: none"> <li>♦♦ I tiri possono arrivare a 7m.</li> <li>♦ Le americane a 5.50m</li> <li>♦ L'arlecchino misura 2.00m</li> <li>♦ In palco a sx e dx ci sono 2 ballatoi che in profondità vanno dalla posizione del 1° tiro fino a dove inizia la curva sul fondo.</li> <li>♦ La distanza tra i ballatoi all'altezza del 1° tiro è di 11.80m sul fondo di 8.20m.</li> <li>♦ Sul soffitto a 7.30m da terra, ci sono 4 potrelle che misurano 12cmx12cm. Dal centro sono rispettivamente a 1.6 e 4.1m.</li> </ul>	

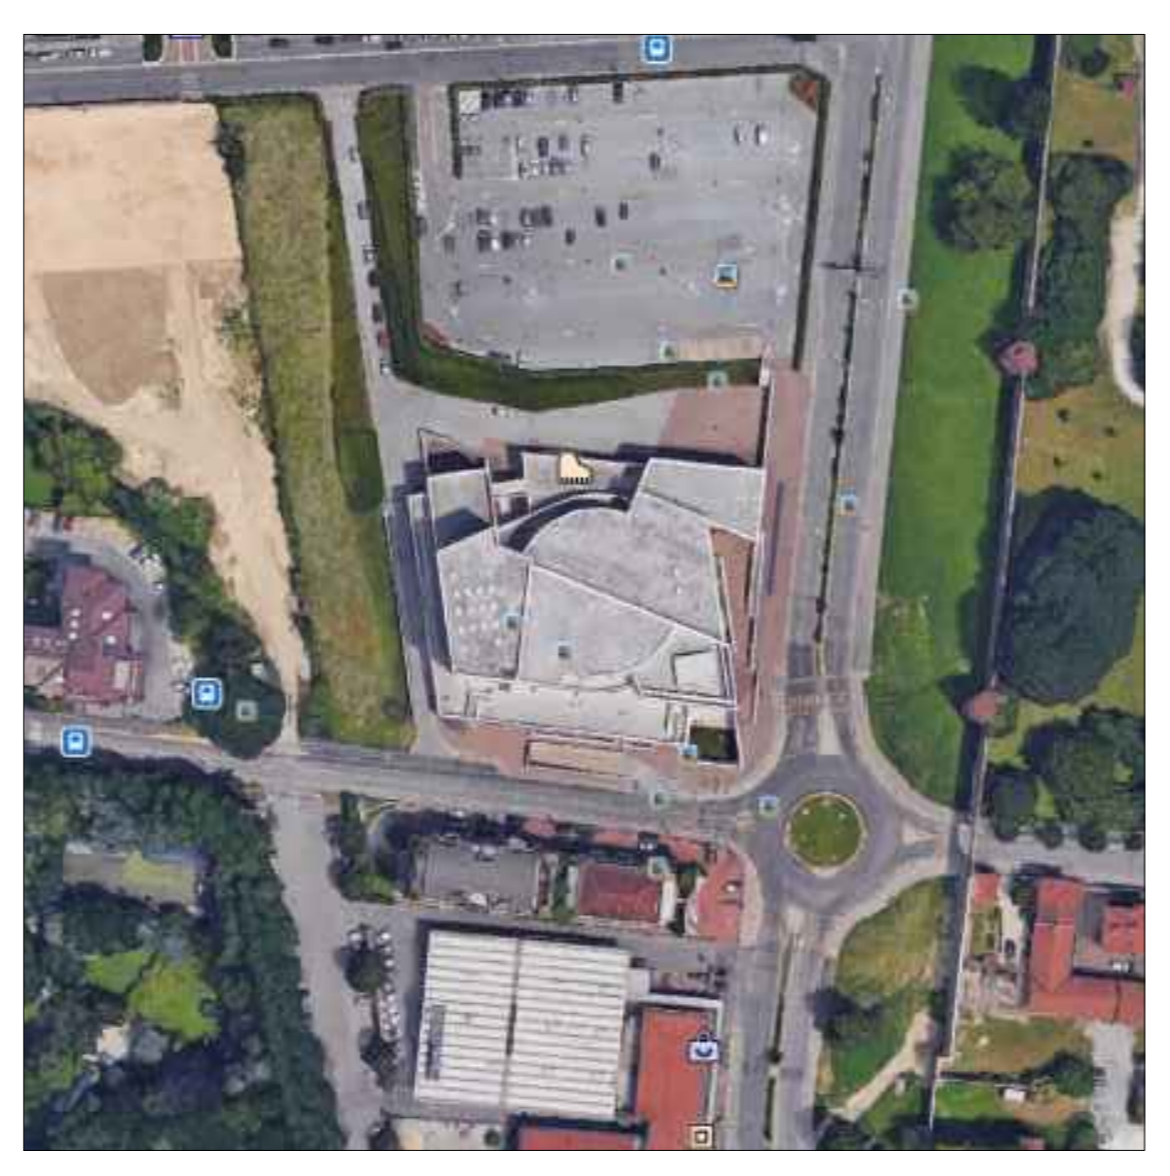

Viale Mazzini n° 39, Vicenza