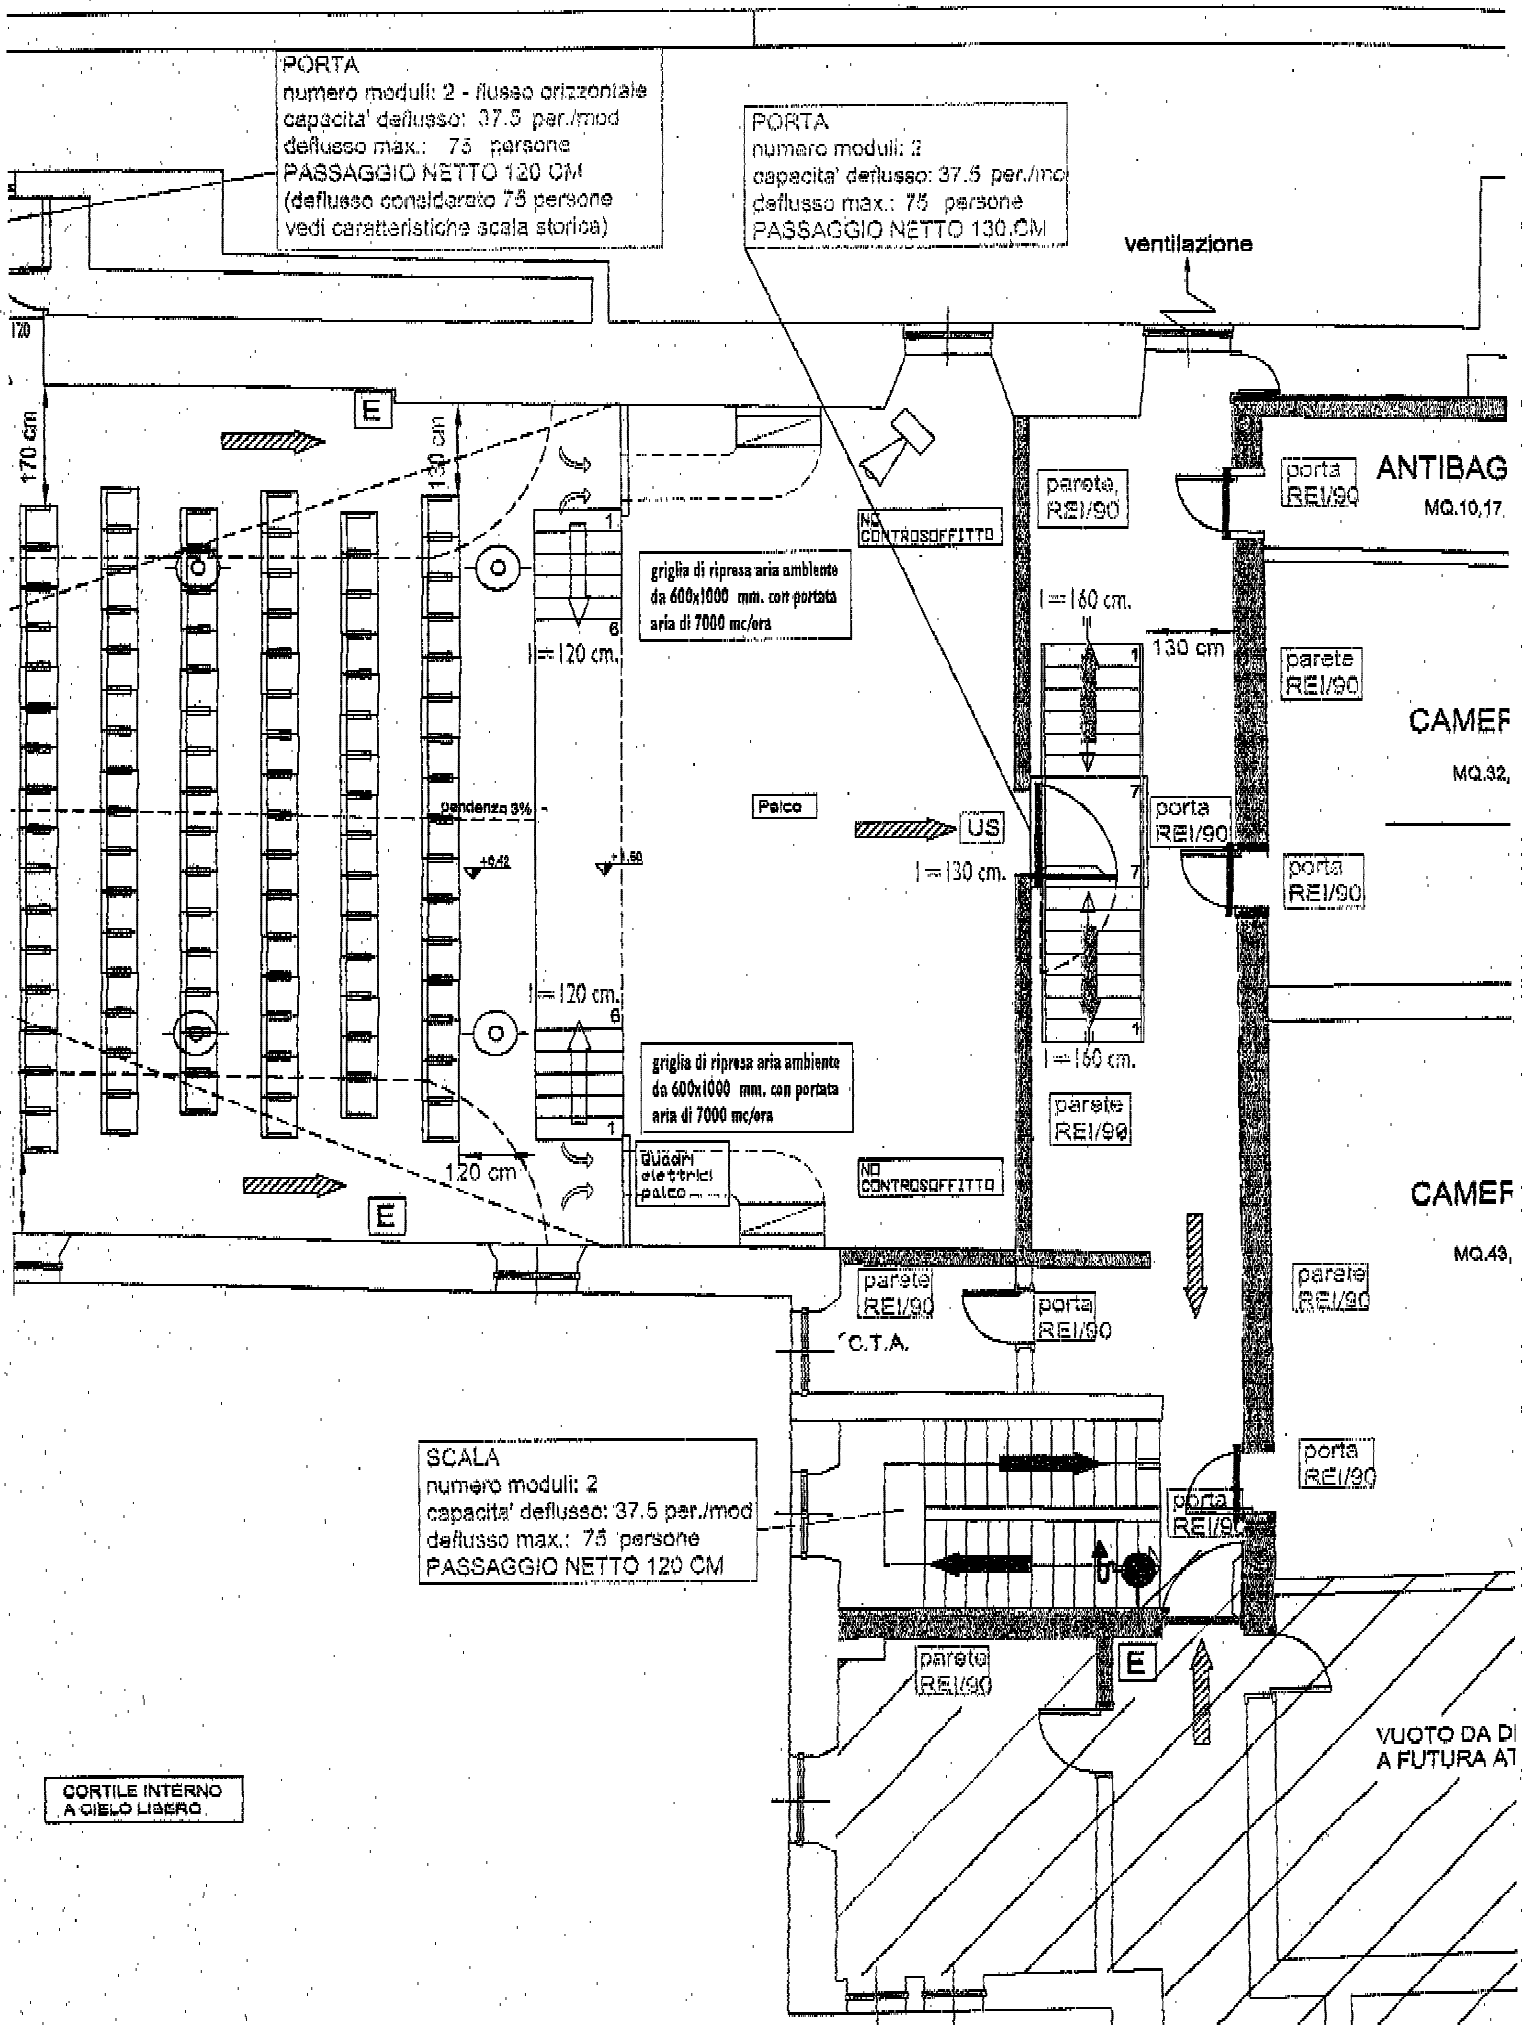
PORTA
numero moduli: 2 - flusso orizzontale
capacita' deflusso: 37.5 per./mod
deflusso max.: 75 persone
PASSAGGIO NETTO 120 CM
(deflusso considerato 75 persone
vedi caratteristiche scala storica)
PORTA
numero moduli: 2
capacita' deflusso: 37.5 per./mod
deflusso max.: 75 persone
PASSAGGIO NETTO 130 CM
ventilazione
170 cm
E
130 cm
griglia di ripresa aria ambiente da 600x1000 mm. con portata aria di 7000 mc/ora
NO CONTROSOFFITTO
l=120 cm.
pendenza 3%
Palco
US
l=130 cm.
l=160 cm.
parete REI/90
porta REI/90
ANTIBAG
MQ.10,17
CAMEF
MQ.32,
CAMEF
MQ.49,
C.T.A.
120 cm
guide elettriche palco
SCALA
numero moduli: 2
capacita' deflusso: 37.5 per./mod
deflusso max.: 75 persone
PASSAGGIO NETTO 120 CM
CORTILE INTERNO A CIELO LIBERO
VUOTO DA DI
A FUTURA AT