

COMUNE DI MONTECCHIO MAGGIORE
PROVINCIA DI VICENZA

PARROCCHIA SAN PIETRO

Richiedente
Don Paolo Facchin, parroco
pro-tempore
della Parrocchia di S. Pietro

COMITENTE
Titolo
POSIZIONAMENTO POLTRONCINE


Acq. PULA GIUSEPPE

Note

gggiorn.	controll.	data	scala	Tov. N.
		FEBBRAIO 2013	1:100	U

Questa disegno e' proprietà esclusiva e non può essere riprodotto, ripubblicato o ristampato senza il consenso scritto dell'Autore.

plaza Mercati 44 - 36075
Montebelluna Vicenza - VI -
Tel 0444 694983 Fax 0444 495994
mail: info@pula.com

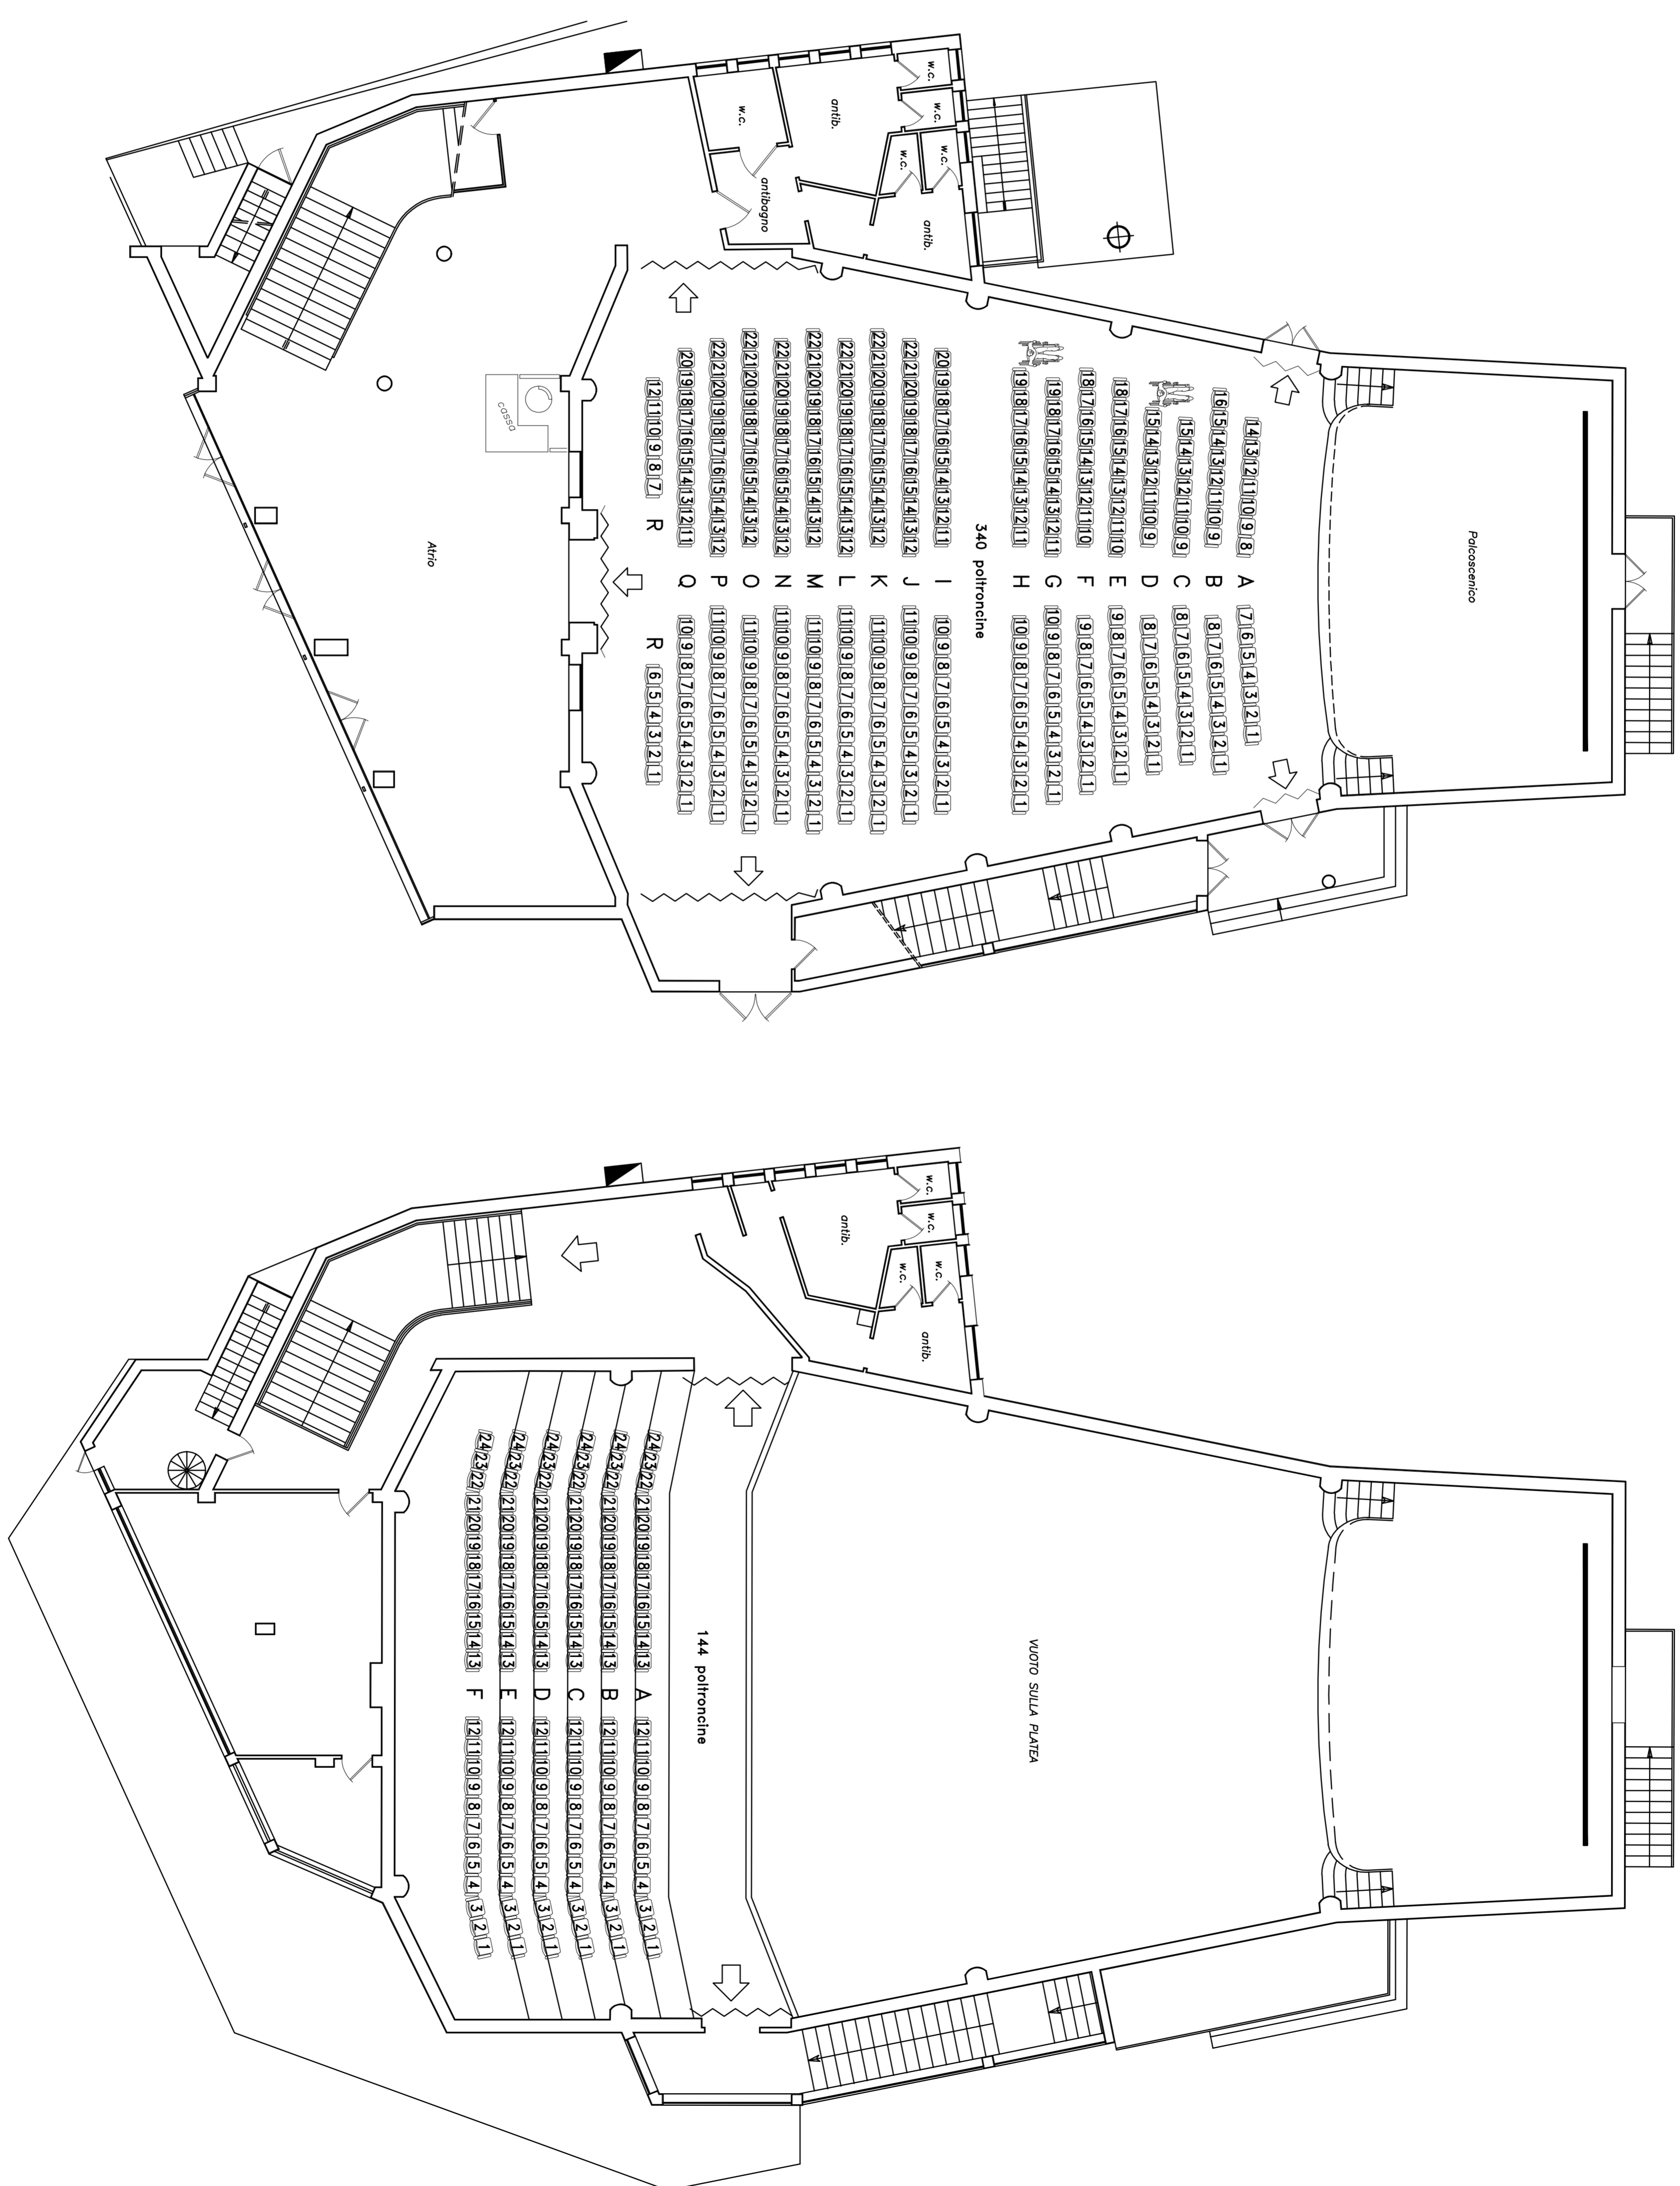

PIANTA DELLA PLATEA

PIANTA DELLA GALLERIA